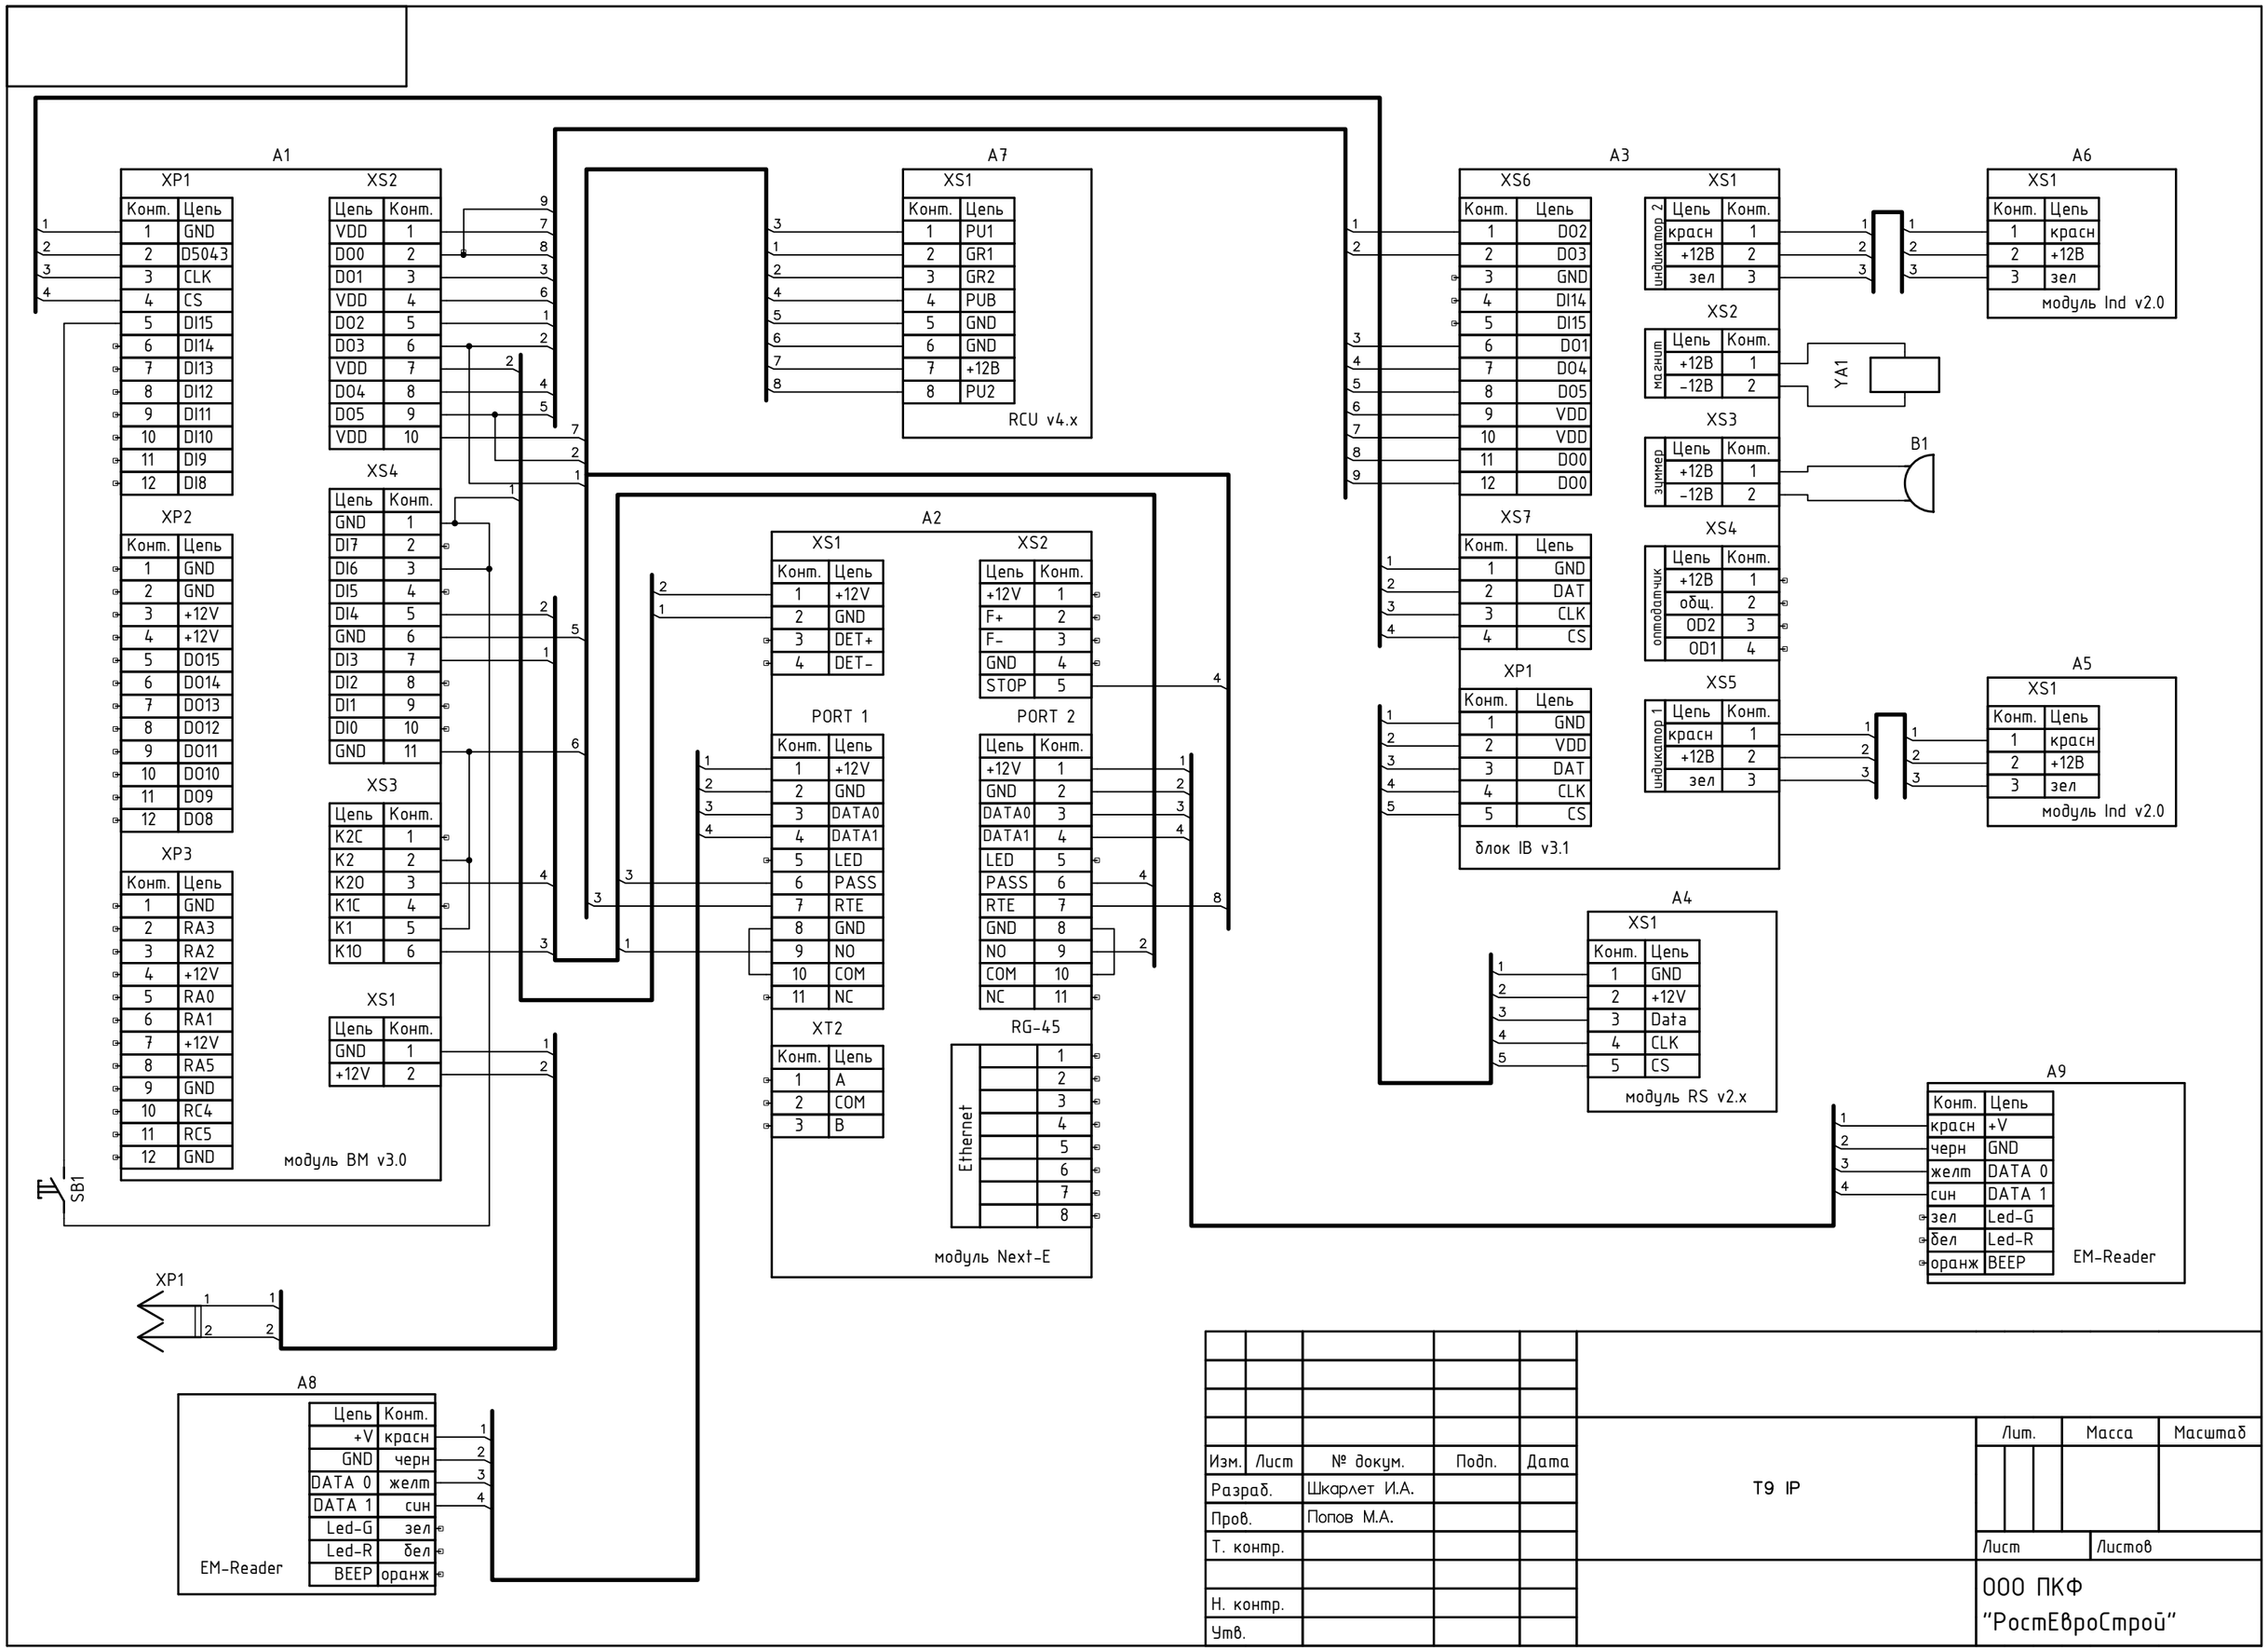

Изм.	Лист	№ докум.	Подп.	Дата	T9 IP	Лит.	Масса	Масштаб
Разраб.		Шкарлет И.А.						
Пров.		Попов М.А.				Лист	Листов	
Т. контр.								
					ООО ПКФ "РостЕвроСтрой"			
Н. контр.								
Утв.								